גרסה05

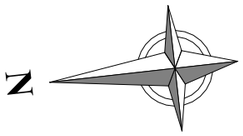

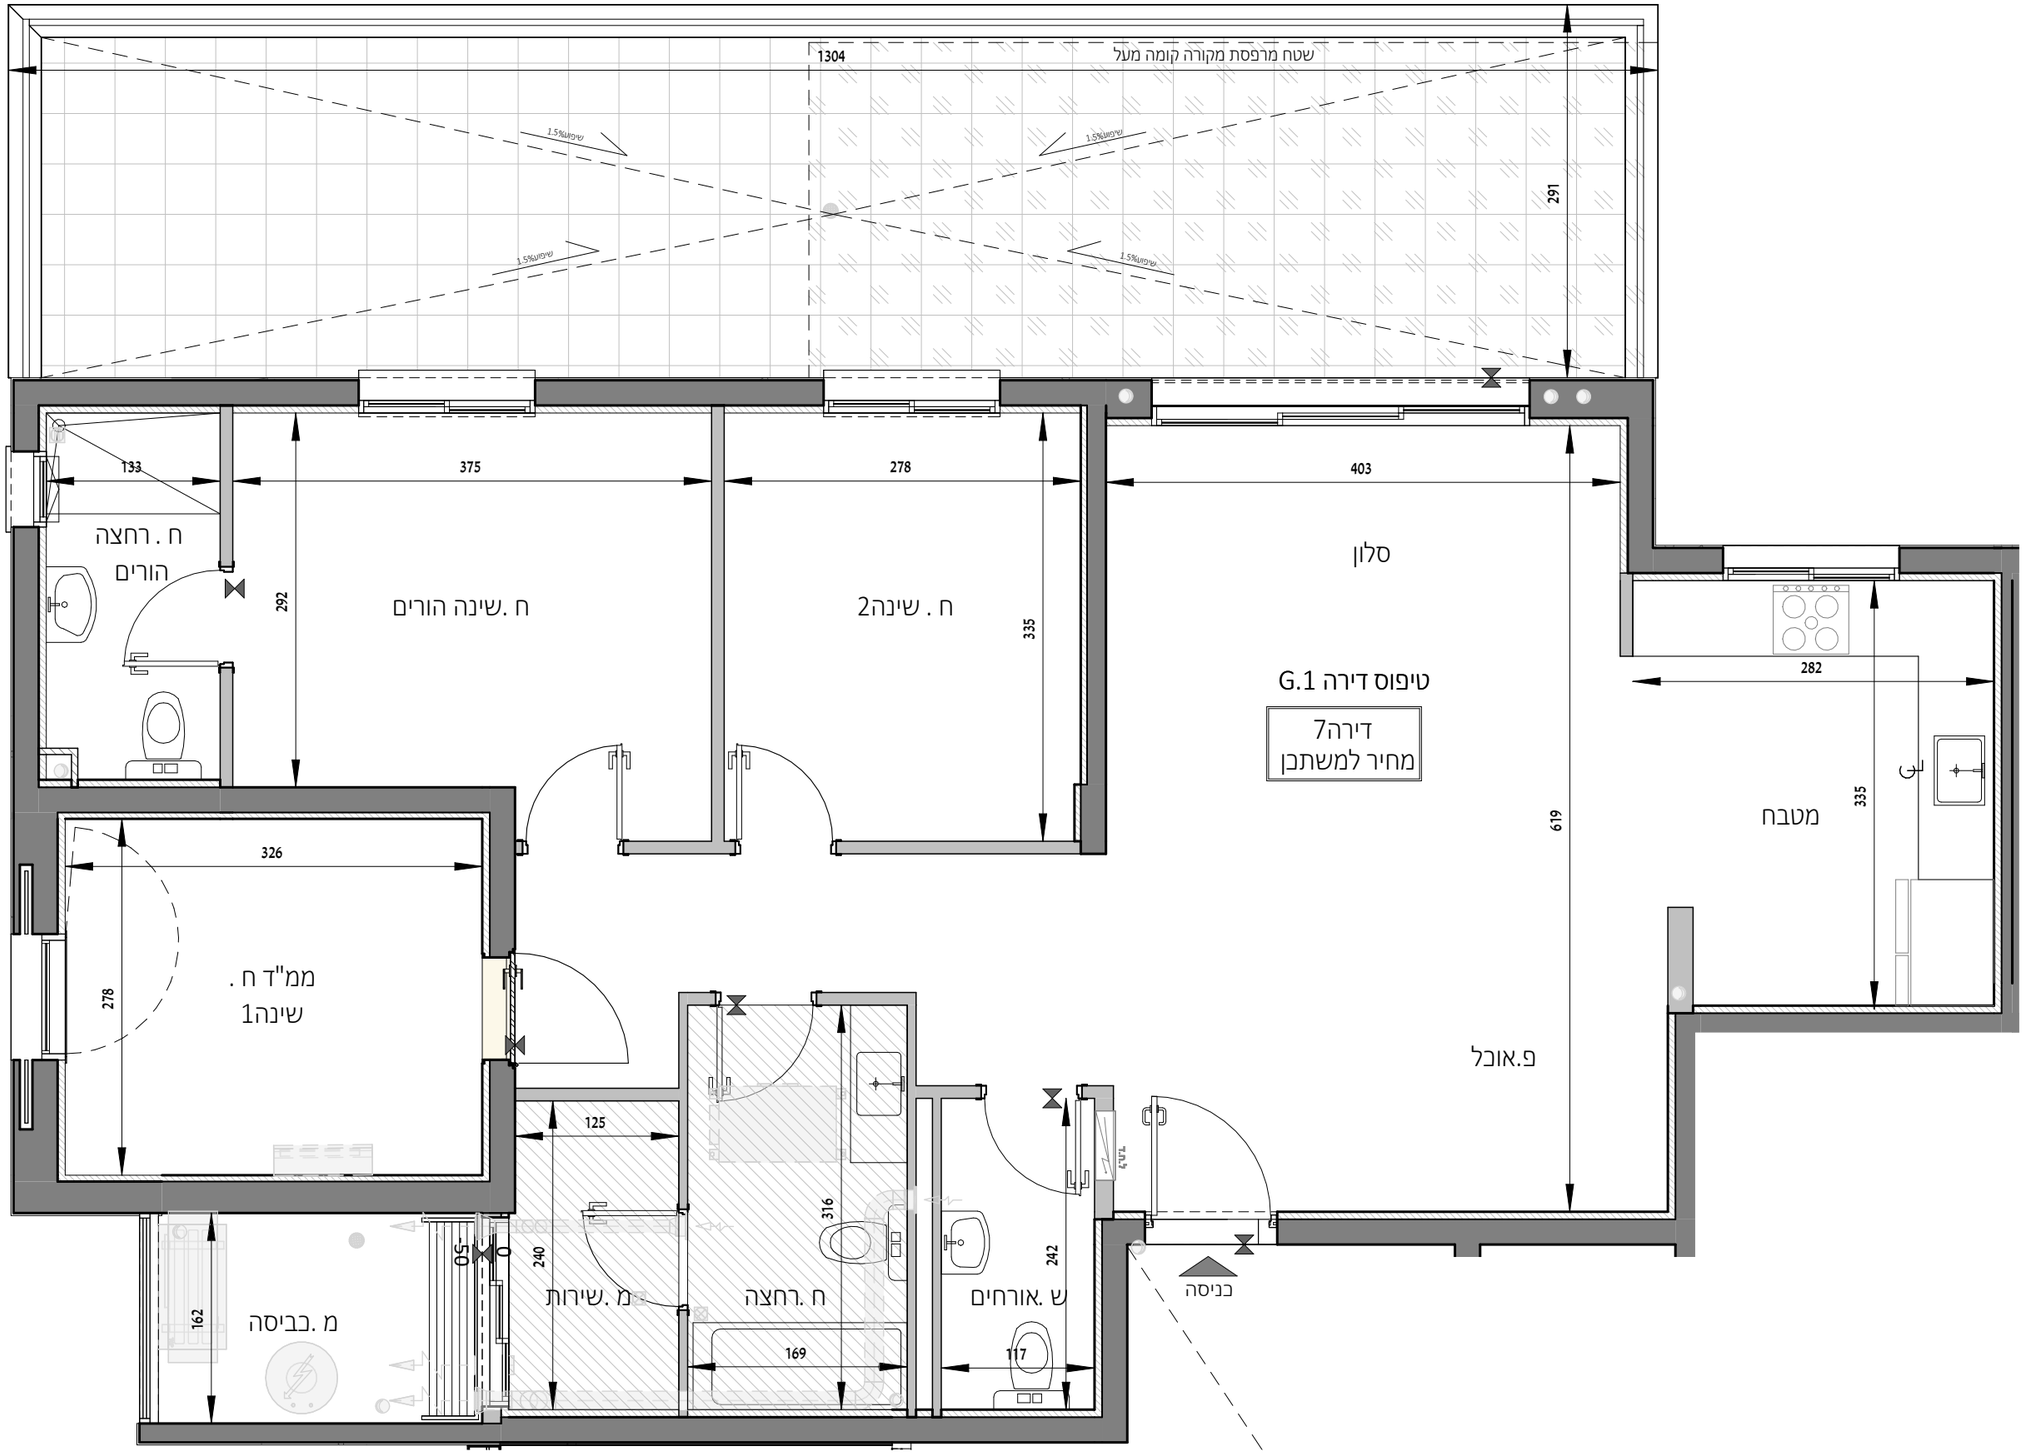

קומה דירה
0 7

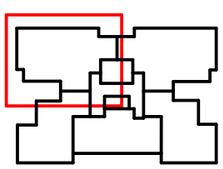

תאריך 02.02.2026	קנ"מ	שם תכנית	שם יזם	רחוב דרך בית לחם24,	Miloslavsky ARCHITECTS
שם קובץ Autodesk Docs://Nof Bereshit-Sheleg/DMNA_MLS_AR_BLDD_R24.rvt	1 : 50	ME_PL - 1-50 - 411_BLD_D - Type G.1 דירה	א.אבאל	ירושלים	
			שם פרויקט 2254 - דימונה	טל :077-9726920	