גרסה07

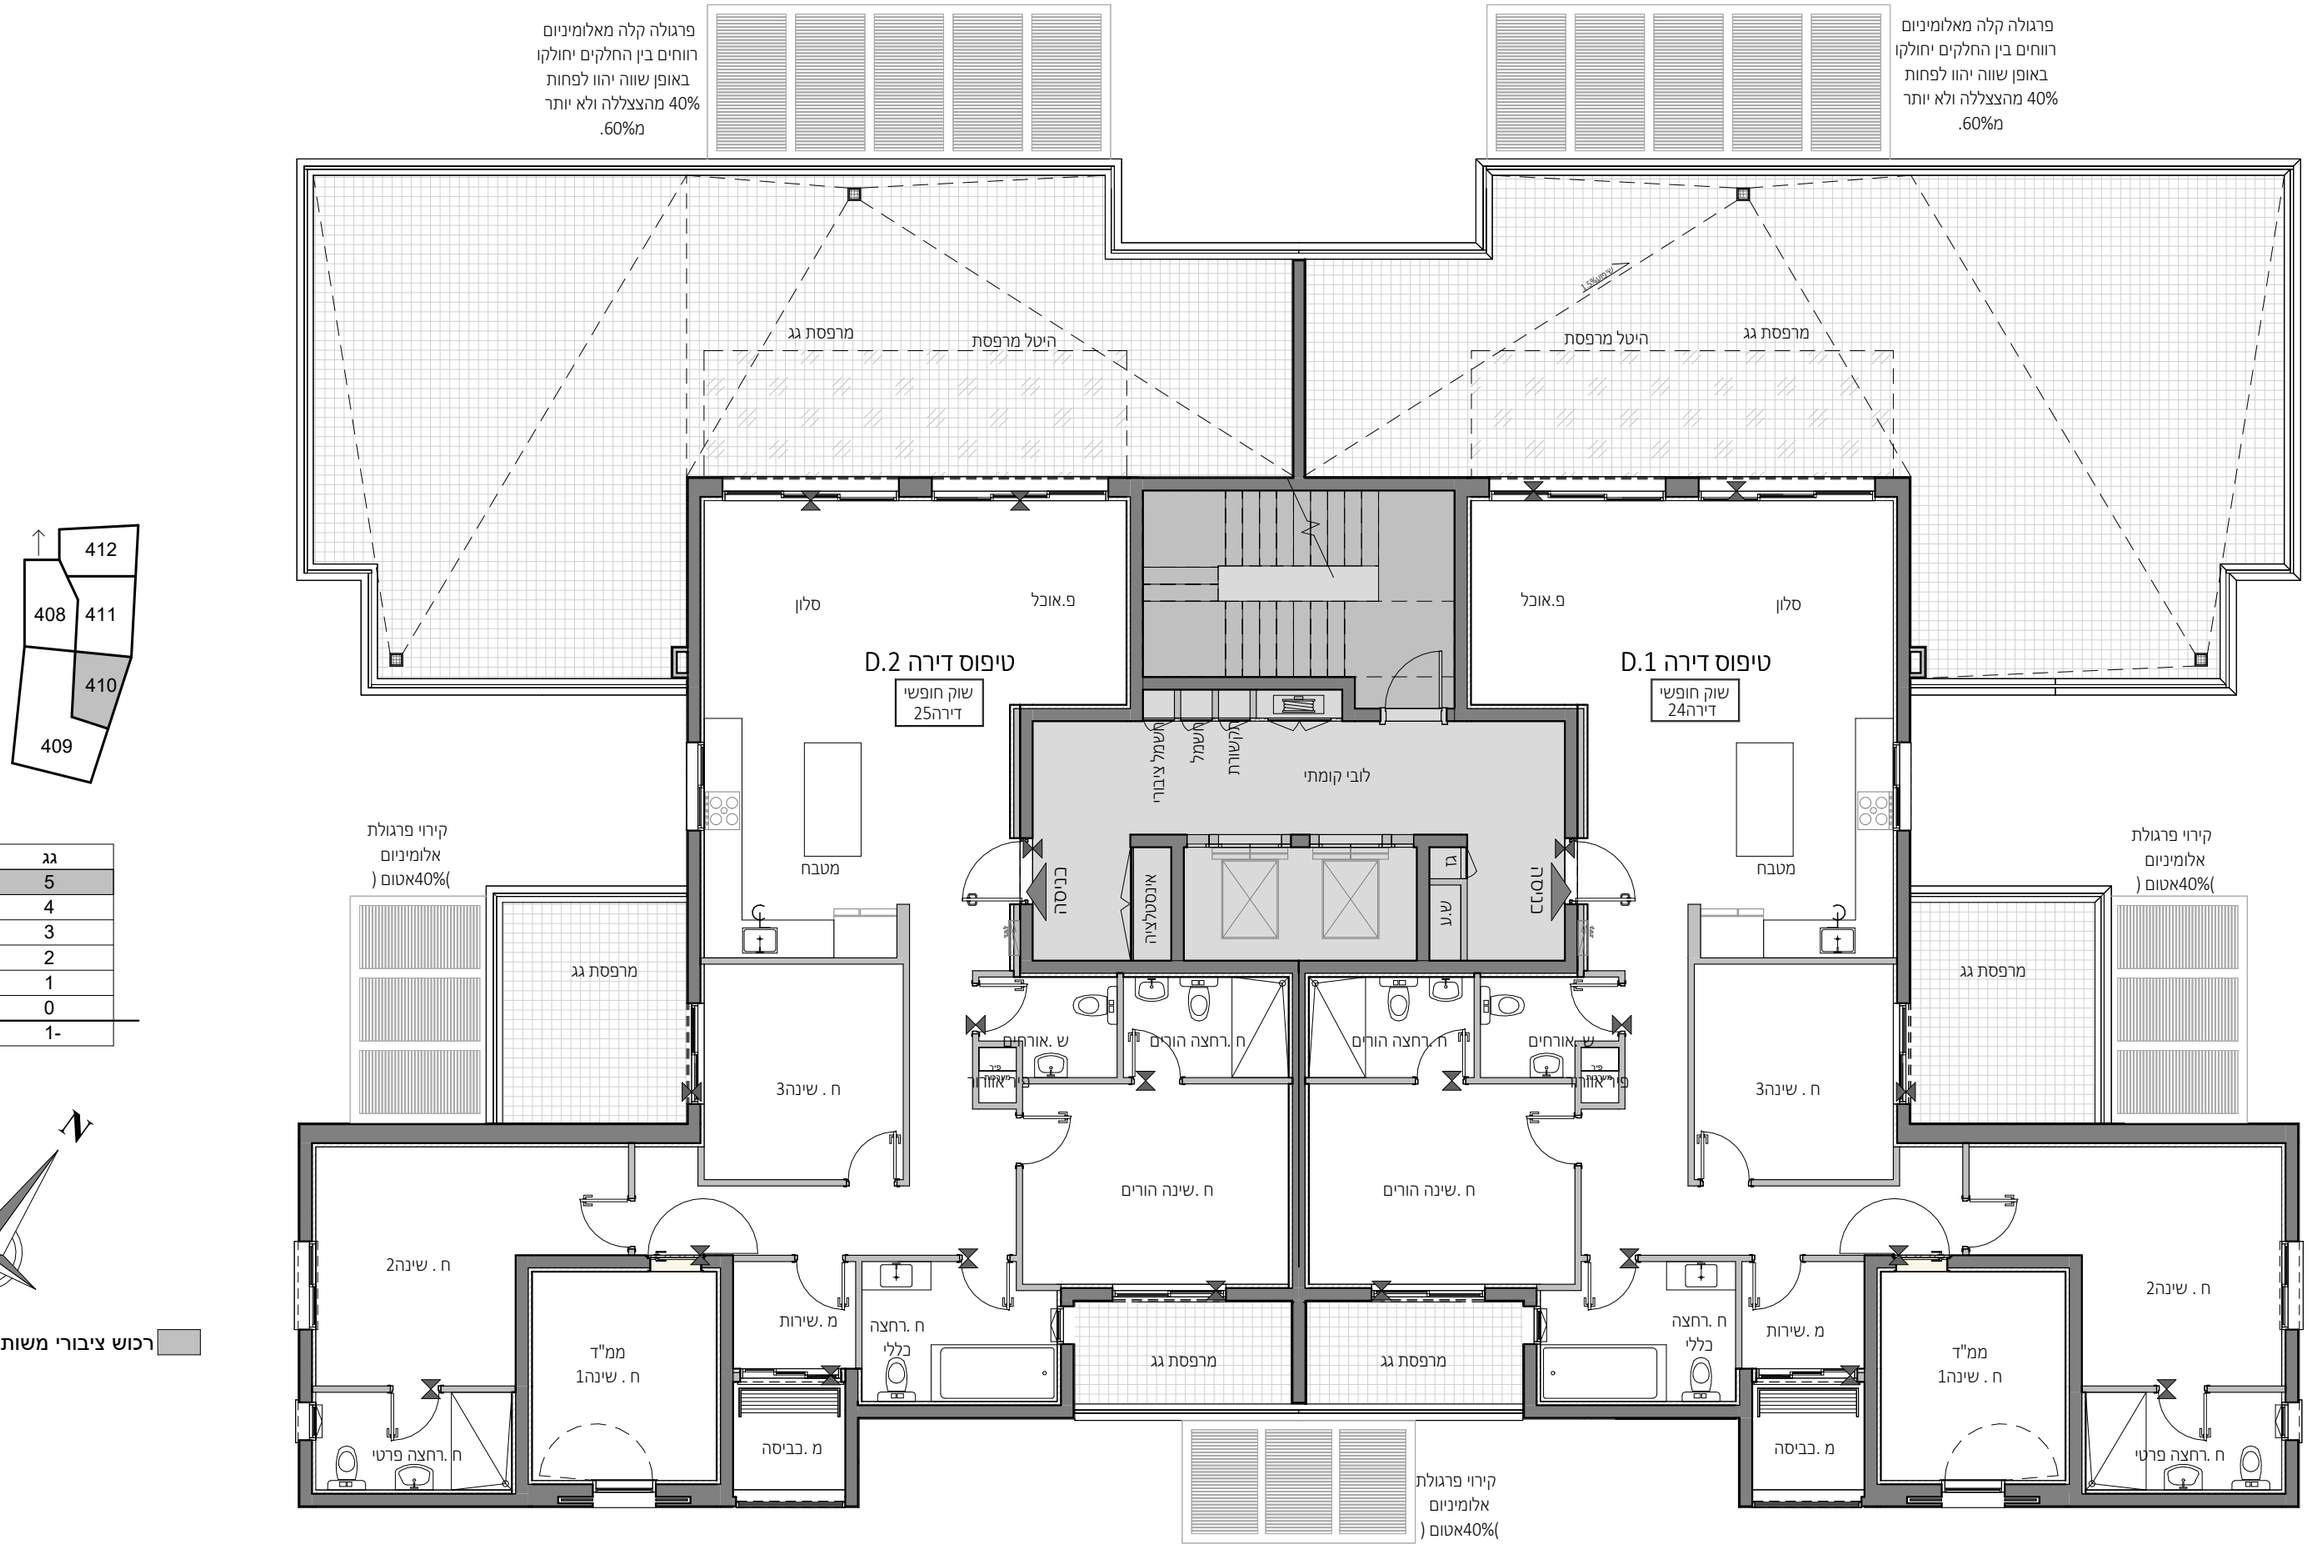

תאריך 19.10.25 שם קובץ Autodesk Docs://Nof Bereshit-Sheleg/DMNA_MLS_AR_BLDE_R24.rvt	קנ"מ 1 : 100	שם תכנית ME_PL - 1-100 - 410_BLD_E - PNT_A.1 - קומת פנטהאוז	שם יזם א.אבאל שם פרויקט 2254 - דימונה	רחוב דרך חברון24ירושלים טל :0779726920

Miloslavsky ARCHITECTS