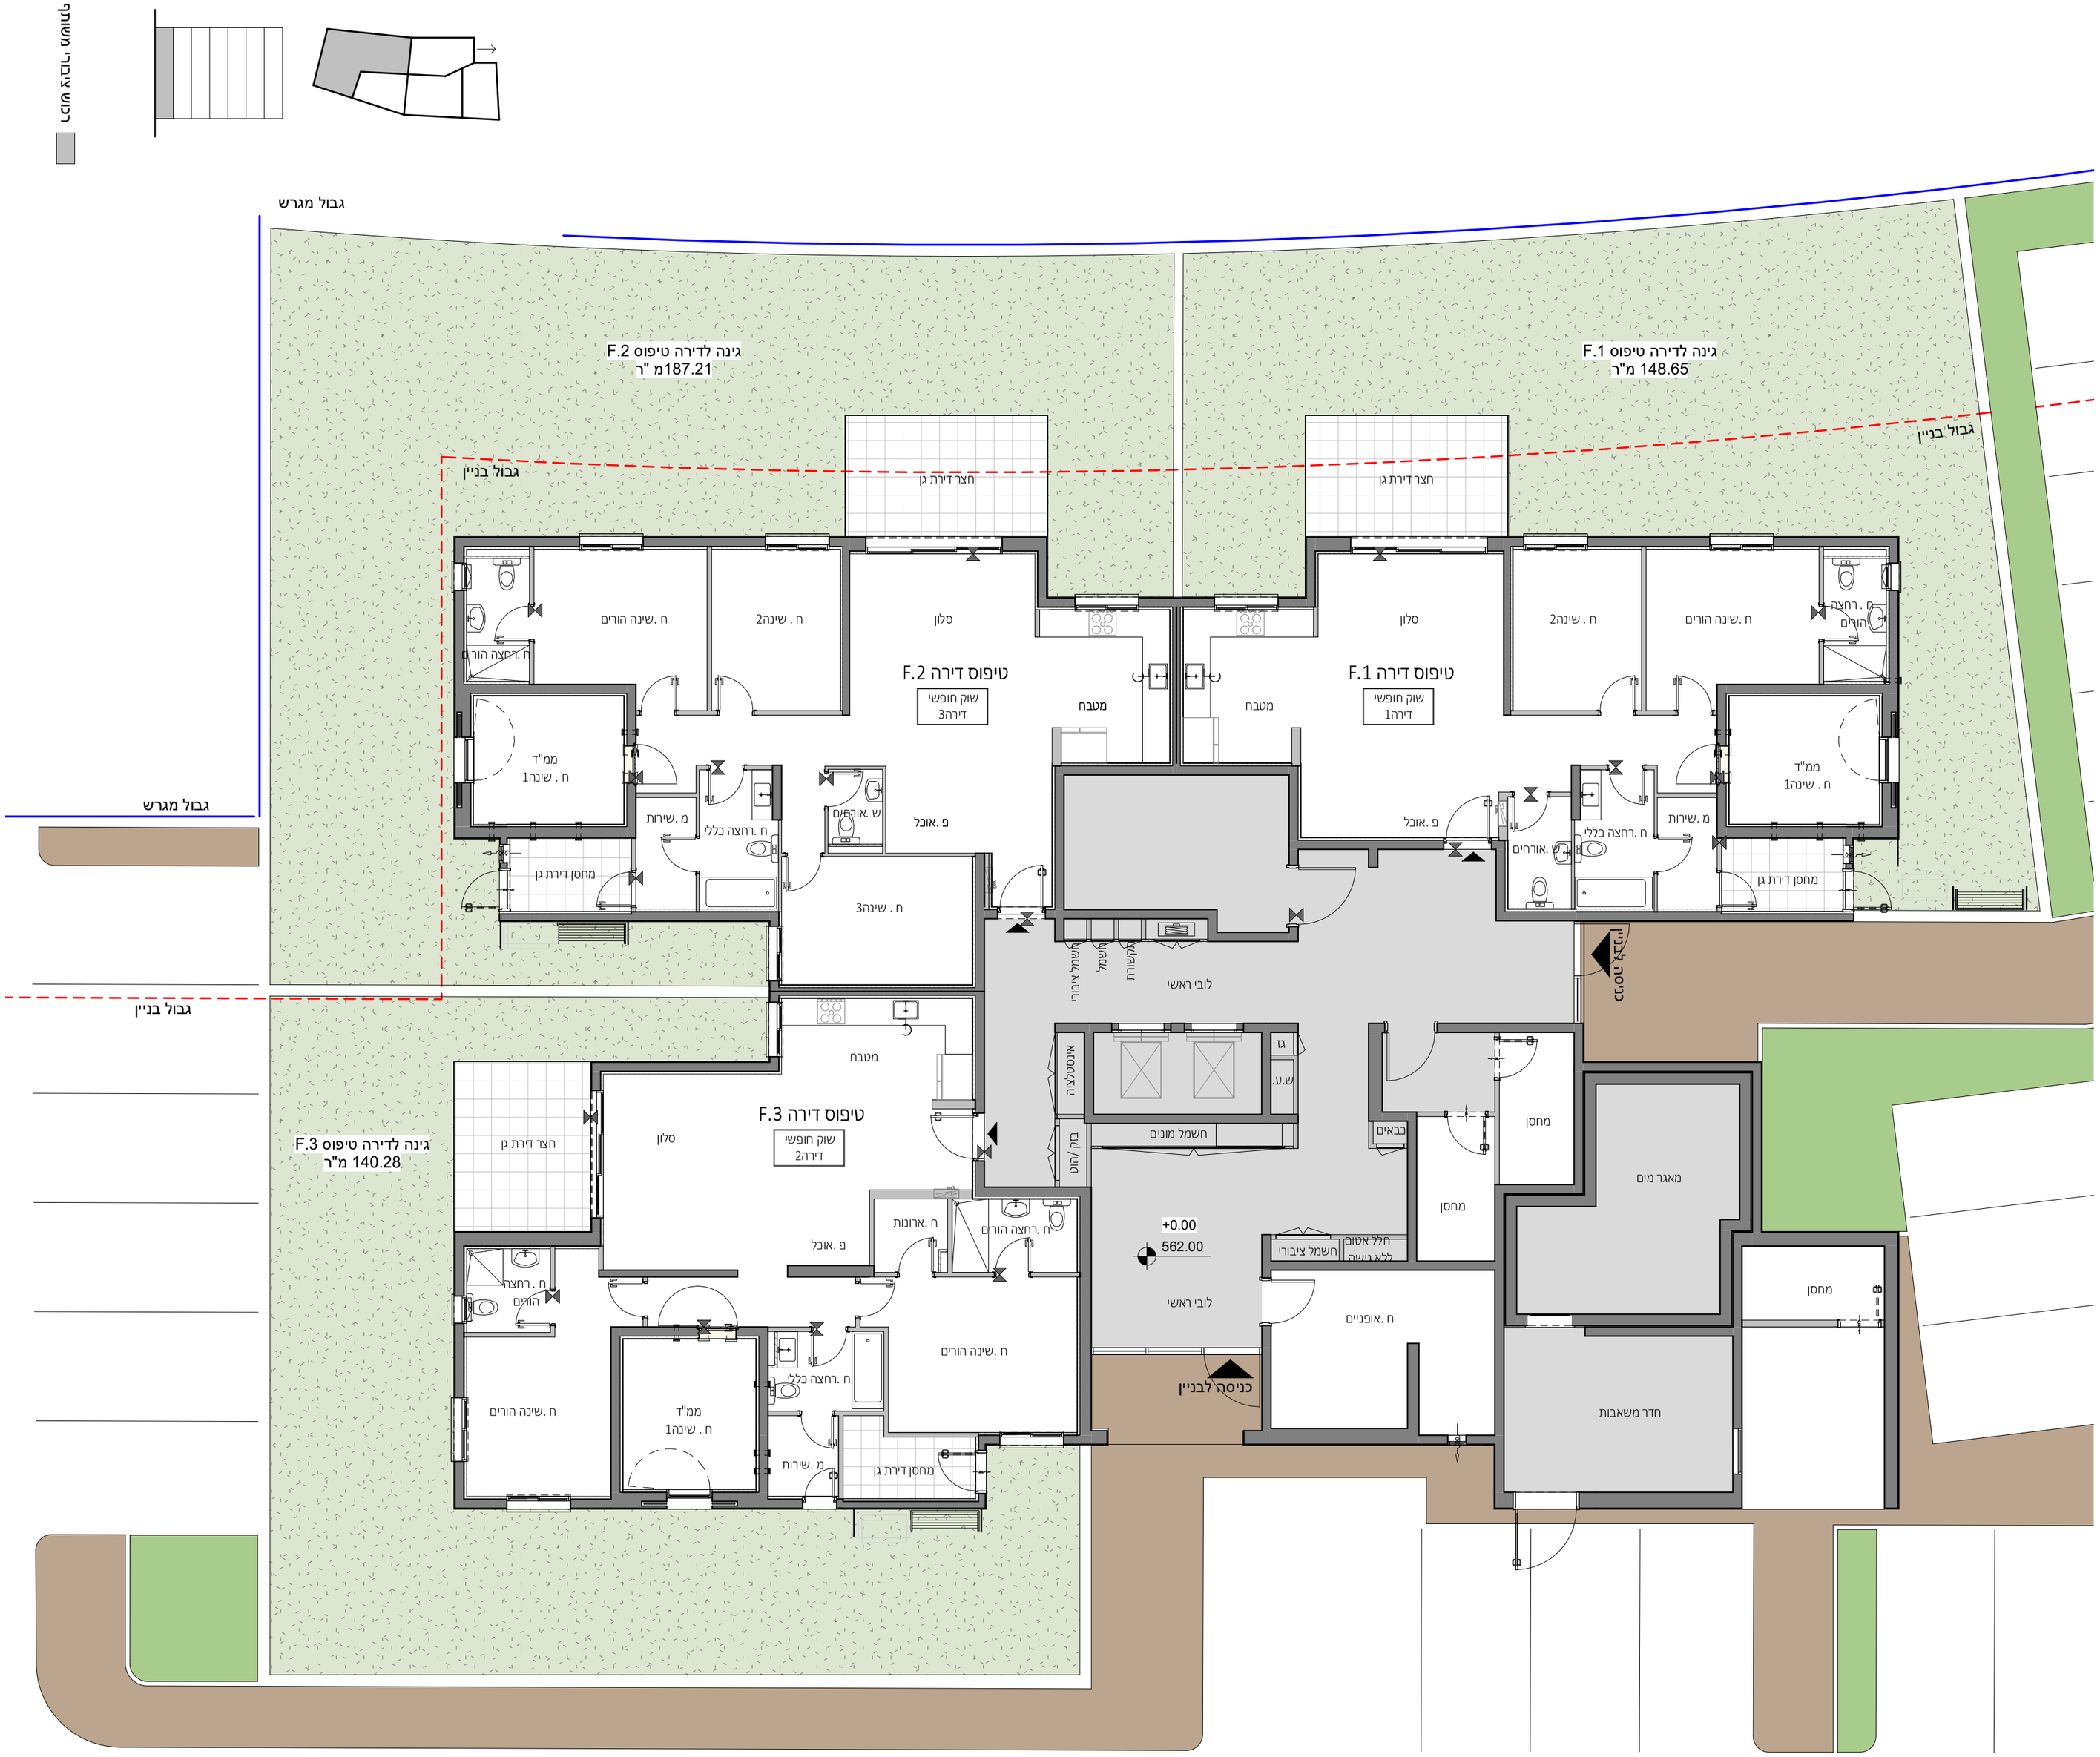

גרסה90

תאריך	19.10.25
שם קובץ	Autodesk Docs://Nof Bereshit/Shelegh/DMNA_MLS_AR_BLDF_R24.rvt
קנ"מ	1 : 100
שם תכנית	קומת קרקע ME_PL - 1-100 - 409_BLD_F - GL_E
שם יזם	א.אבאל
שם פרוייקט	ד-יטונה 2254

חוב הפלגי" 42צעדת מיקוד
13221
טל: 04-6972222 פקס: 04-6920040
Miloslavsky